


S.1 - V.24

06/10/2020

UNIDADE 01

UNIDADE 02

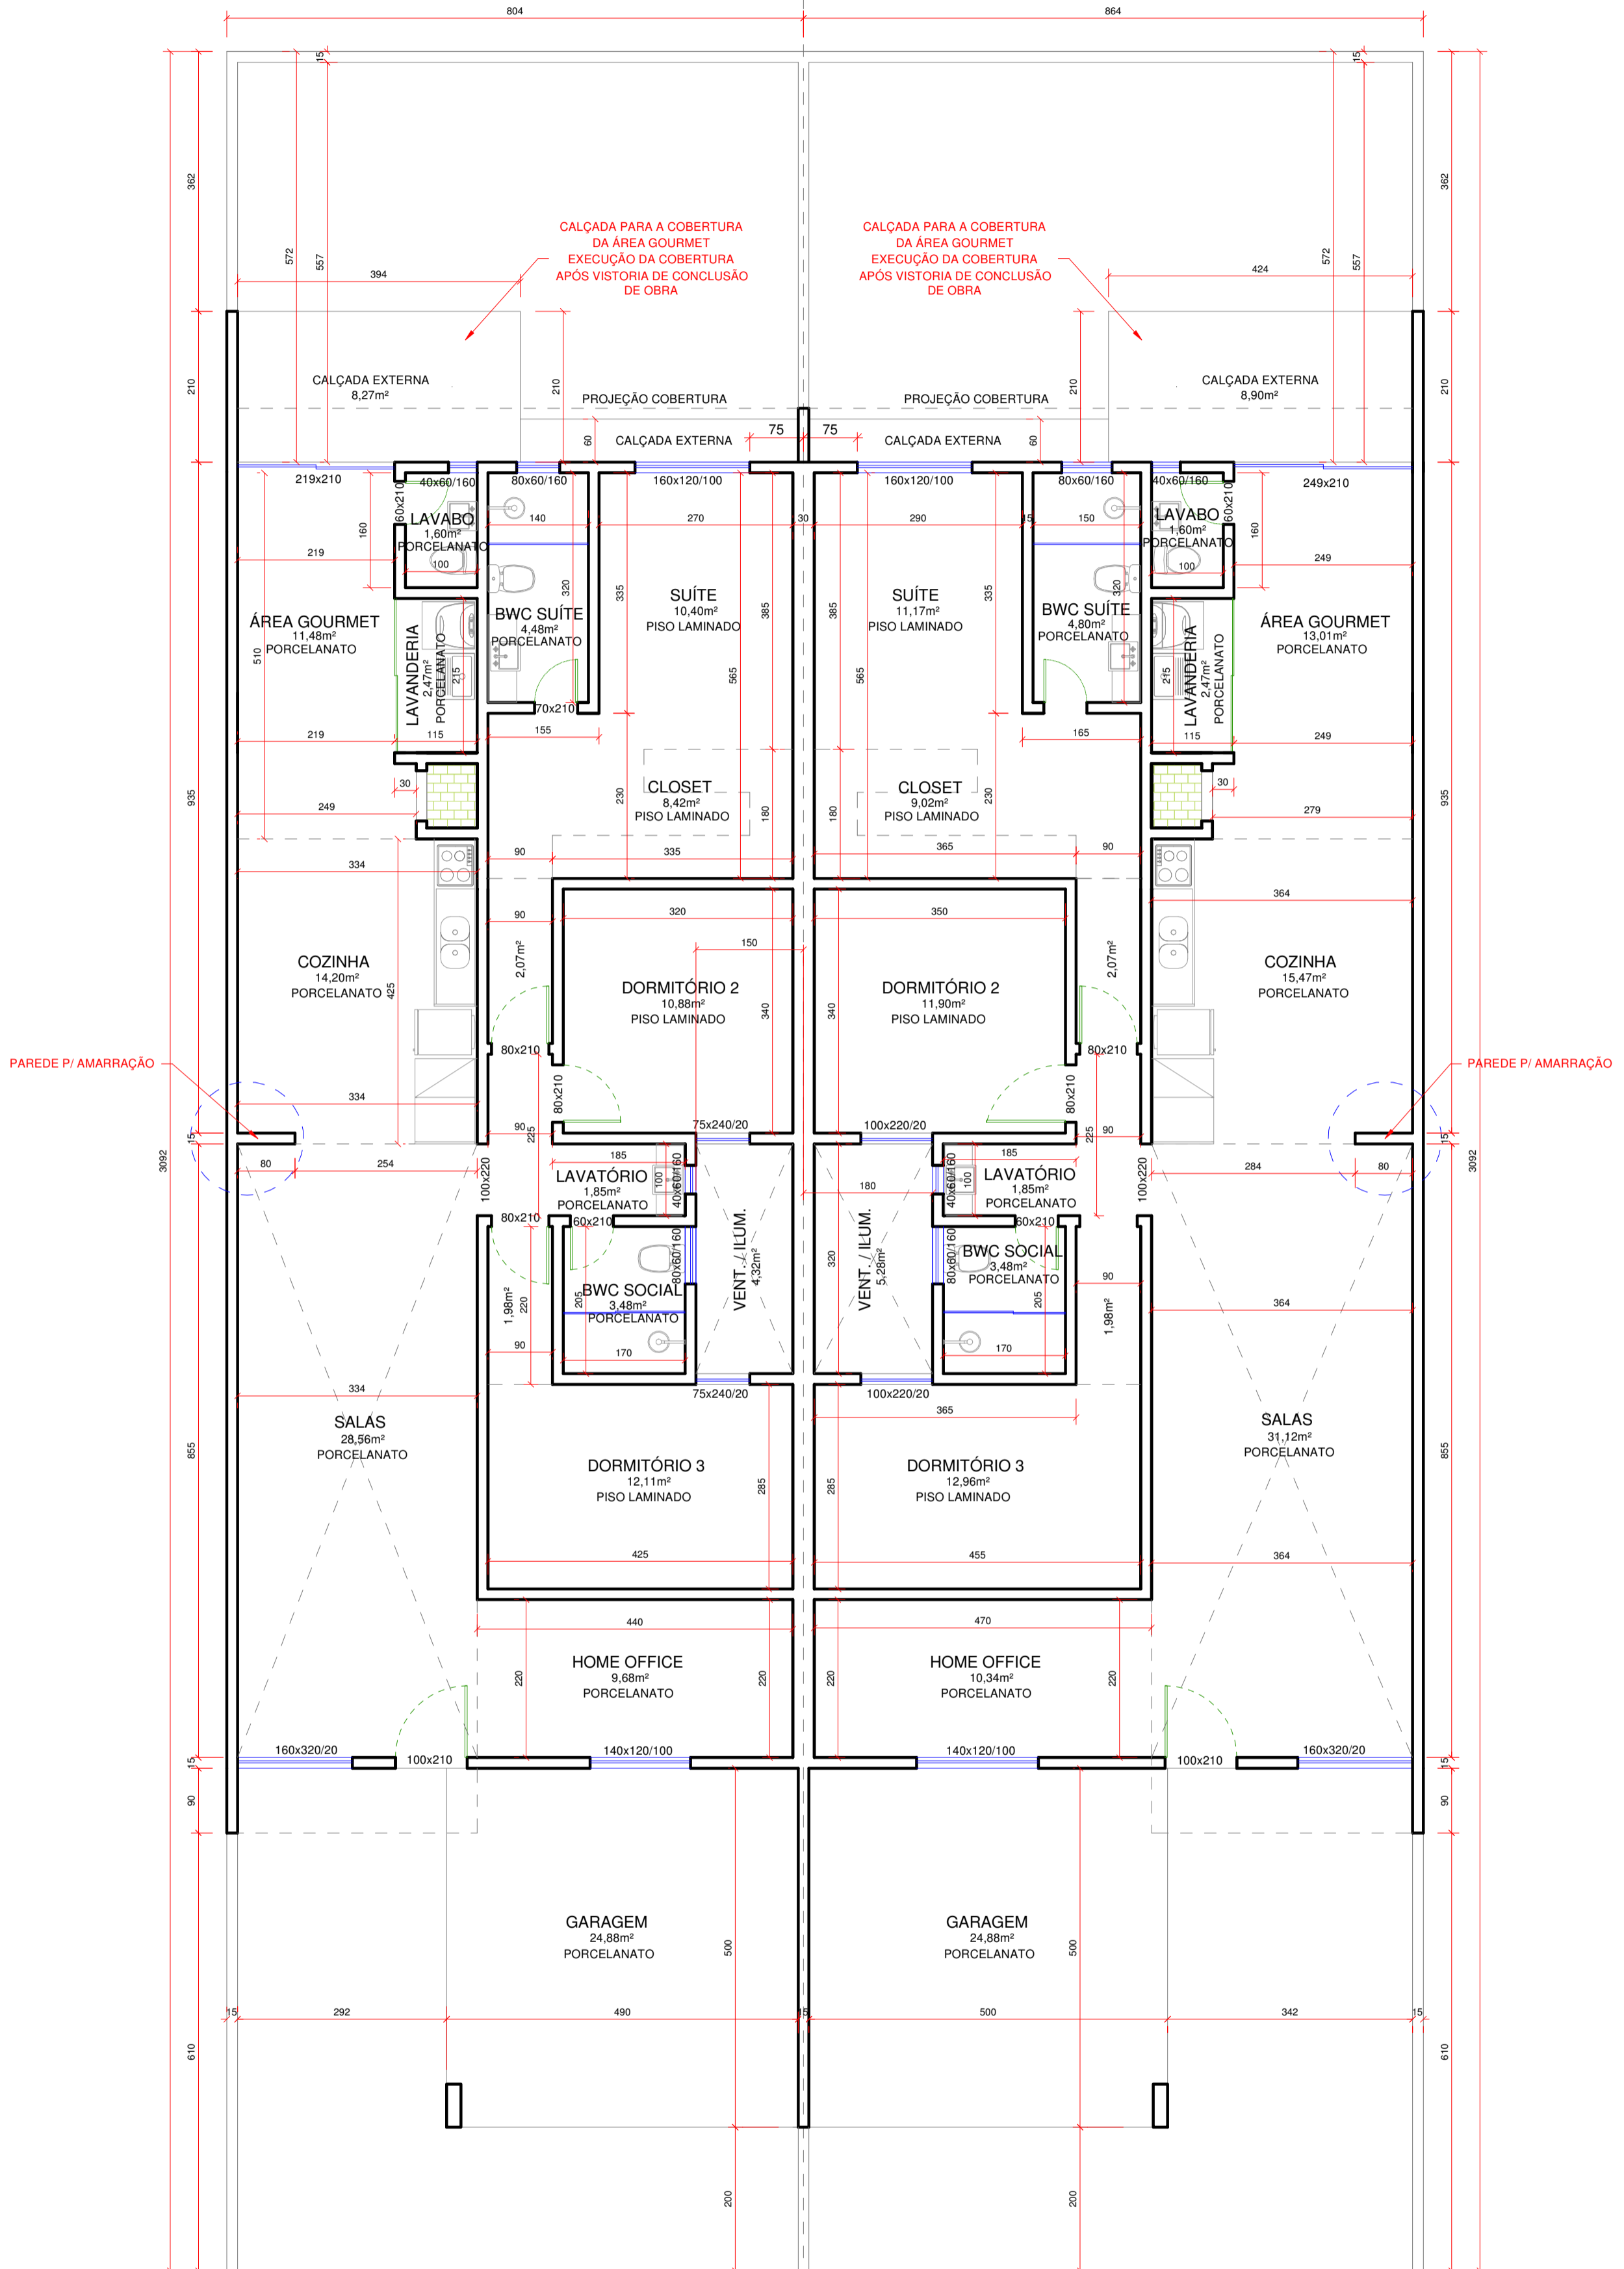

UNIDADE 01
166,40m²

ÁREATOTAL COM GARAGEM COBERTA
E SEM COBERTURA EXTERNA DA ÁREA
GOURMET

TAXA DE OCUPAÇÃO MÁXIMA
ÁREA DO TERRENO

67%
248,60m²

ÁREA TOTAL PERMITIDA PARA CONSTRUÇÃO 166,56m²

UNIDADE 02
176,86m²

ÁREATOTAL COM GARAGEM COBERTA
E SEM COBERTURA EXTERNA DA ÁREA
GOURMET

TAXA DE OCUPAÇÃO MÁXIMA
ÁREA DO TERRENO

67%
267,15m²

ÁREA TOTAL PERMITIDA PARA CONSTRUÇÃO 178,99m²